


Legende

- Fahrbahn Asphalt
- Wasserlauf Gussasphalt
- Wabensteinpflaster
- Platten aus Beton 50/50/7 cm
- Betonpflaster, grau 25/25/7 cm
- Betonpflaster, grau 10/20/10 cm
- Betonpflaster, rot 25/25/7 cm
- Grünfläche
- Baum -vorh- -neu-
- Fahrtrichtung
- Piktogramme -neu-
- Poller / Poller mit reflektierender Bänderole -neu-
- Poller mit Leitschraube und B-Schließung -neu-
- Wertstoffcontainer -vorh-
- Hochbord 12/15 x 25 x 100 cm
- abgesenkter Hochbord
- Tiefbord 10 x 25 x 100 cm
- Tiefbord 8 x 20 x 100 cm
- öffentliche Beleuchtung
- Trumme -vorh- -auzuheben- -neu-
- taktile Leitelemente -neu-
- Verkehrszeichen -vorh- -neu-
- Fahrradbügel -neu-
- Schutzbügel -neu-

Index	Änderungen und Ergänzungen	Datum	Bearbeitet	Facht gepr.
<p>Bedarfs- und Realisierungsträger: FREIE UND HANSESTADT HAMBURG Bezirksamt Altona Dezernat Wirtschaft, Bauen und Umwelt Fachamt Management des öffentlichen Raumes Fachbereich Tiefbau</p>				
Baumaßnahme:	Förderung des Radverkehrs		Bearbeitet: Datum: 2018-06-26 gez. Hamann	
Teilbaumaßnahme:	Ausbau der Veloroute 1 Umgestaltung der Chemnitzstraße zur Fahrradstraße		Unterschrift: MR 219 Fachtechnisch geprüft: Datum:	
Planinhalt:	Lageplan (Blatt 1)		Unterschrift: MR 210 Datum:	
Zeichnungs-Nr.:	VR1_A06_5.1.1	Maßstab:	1 : 250	Zugestimmt: Datum:
				Unterschrift: MR-L

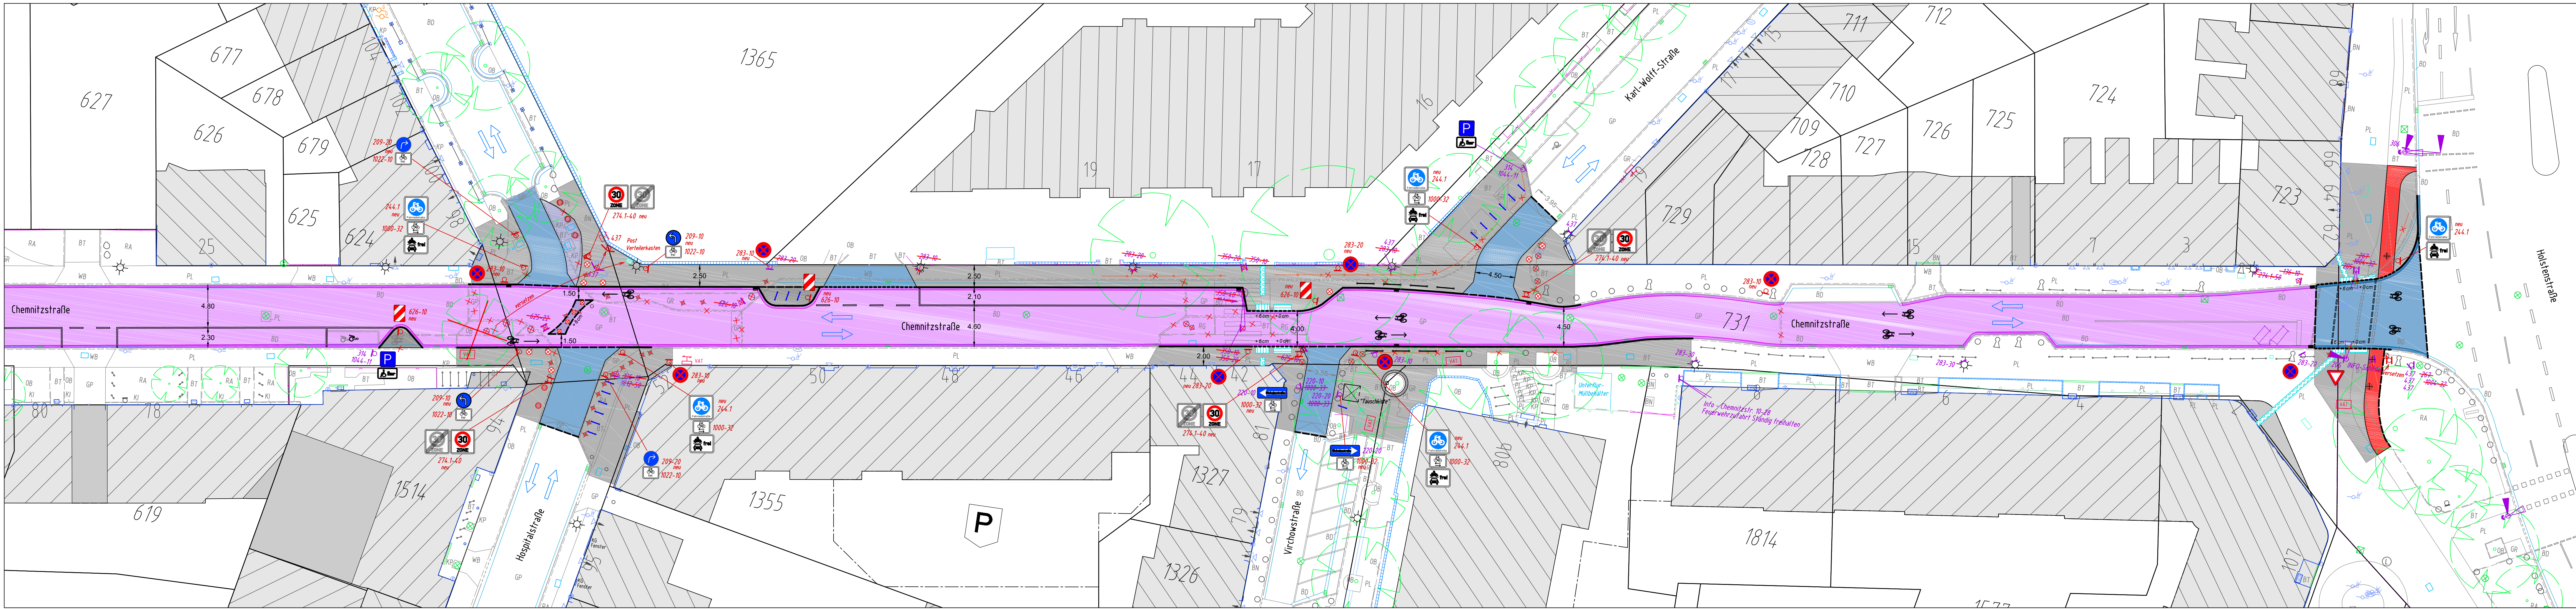

Legende

- Fahrbahn Asphalt
- Wasserlauf Gussasphalt
- Wabensteinpflaster
- Platten aus Beton 50/50/7 cm
- Betonpflaster, grau 25/25/7 cm
- Betonpflaster, grau 10/20/10 cm
- Betonpflaster, rot 25/25/7 cm
- Grünfläche
- Baum -vorh- -neu-
- Fahrtrichtung
- Piktogramme -neu-
- Poller / Poller mit reflektierender Banderole -neu-
- Poller mit Leitschraube und B-Schließung -neu-
- Wertstoffcontainer -vorh-
- Hochbord 12/15 x 25 x 100 cm
- abgesenkter Hochbord
- Tiefbord 10 x 25 x 100 cm
- Tiefbord 8 x 20 x 100 cm
- öffentliche Beleuchtung
- Trumme -vorh- -auzuheben- -neu-
- taktile Leitelemente -neu-
- Verkehrszeichen -vorh- -neu-
- Fahrradbügel -neu-
- Schutzbügel -neu-

Index	Änderungen und Ergänzungen	Datum	Bearbeitet	Facht.gepr.
FREIE UND HANSESTADT HAMBURG Bezirksamt Altona Dezernat Wirtschaft, Bauen und Umwelt Fachamt Management des öffentlichen Raumes Fachbereich Tiefbau				
Bearbeitet:	Förderung des Radverkehrs	Datum:	2018-06-26	gez. Hamann
Teilbaumaßnahme:	Ausbau der Veloroute 1 Umgestaltung der Chemnitzstraße zur Fahrradstraße	Unterschrift:	MR 219	Fachtechnisch geprüft:
Planinhalt:	Lageplan (Blatt 2)	Datum:		Unterschrift:
Zeichnungs-Nr.:	VR1_A06_5.1.2	Maßstab:	1 : 250	Zugestimmt:
				Unterschrift: